


PANEL: Lamelový; Dřevěný; Fasádní lamela - RHOMbus;
UPEVNĚNÍ: Viditelné; Přímé bez vystrojení;

ROŠT: Jednoduchý - vertikální; Dřevěný;
STĚNOVÝ ÚHELNÍK: Lisovaný 210mm;

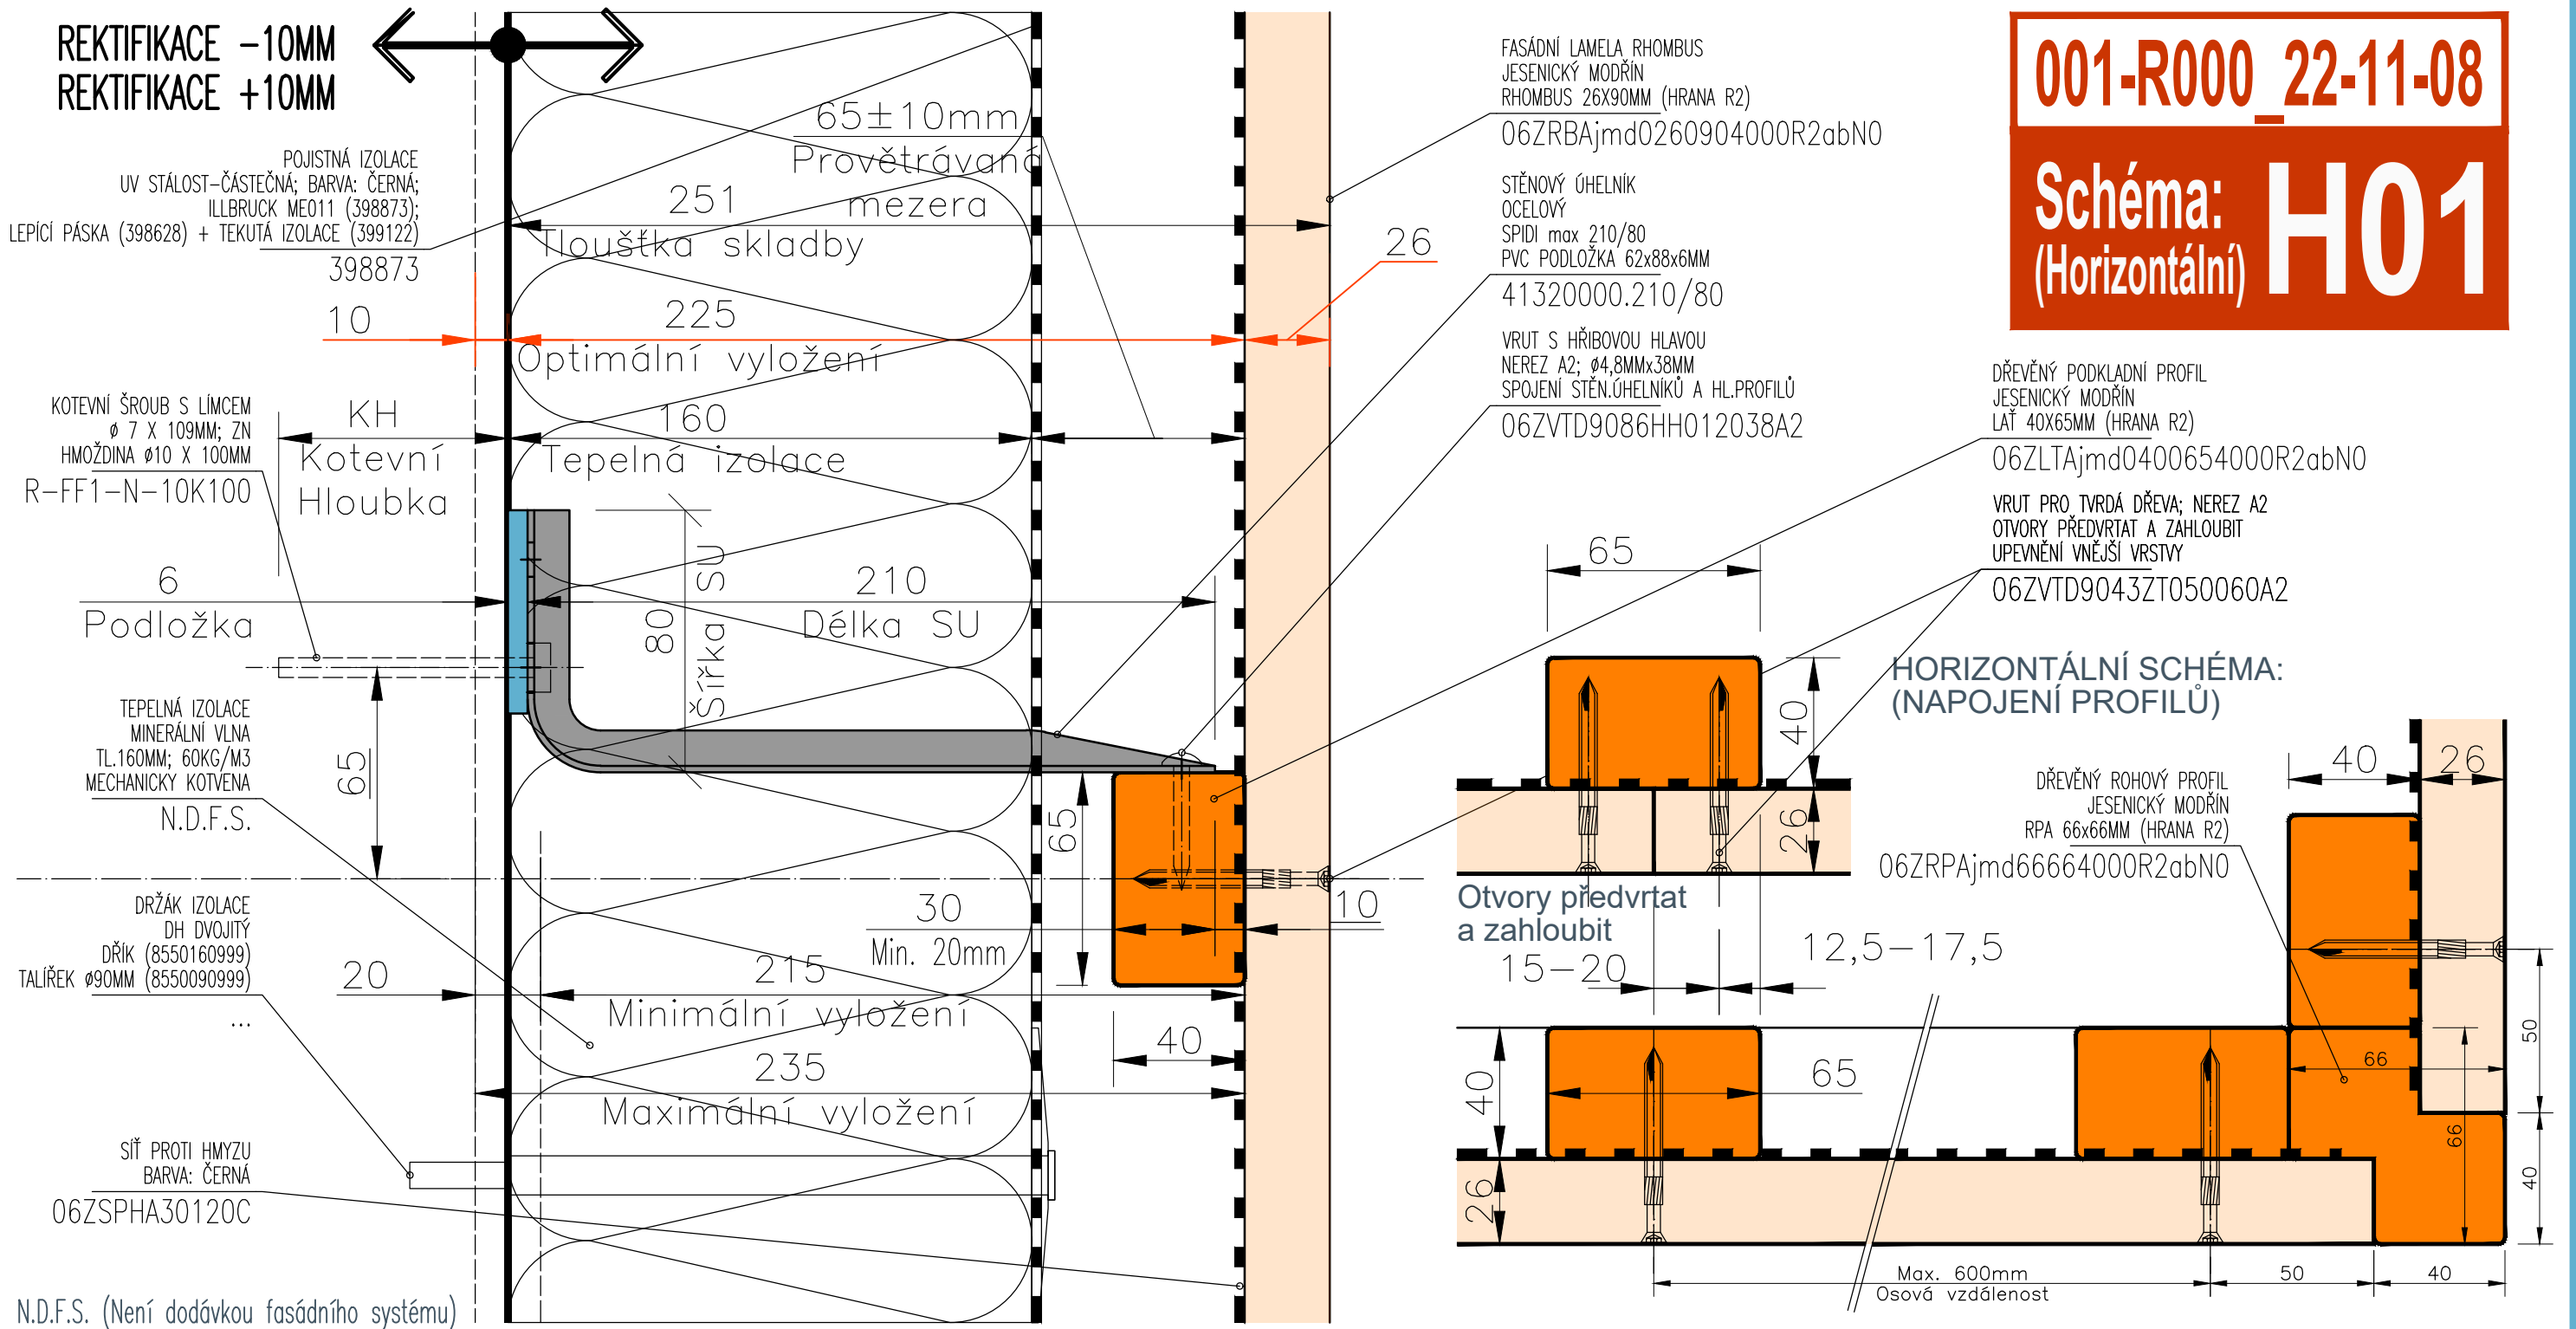

001-R000_22-11-08

Schéma: H01
 (Horizontální)

N.D.F.S. (Není dodávkou fasádního systému)



LWR VPN VWL 210