


**PANEL:** Lamelový; Dřevěný; Fasádní lamela - RHOMbus;  
**UPEVNĚNÍ:** Viditelné; Přímé bez vystrojení;

**ROŠT:** Jednoduchý - vertikální; Dřevěný;  
**STĚNOVÝ ÚHELNÍK:** Lisovaný 210mm;

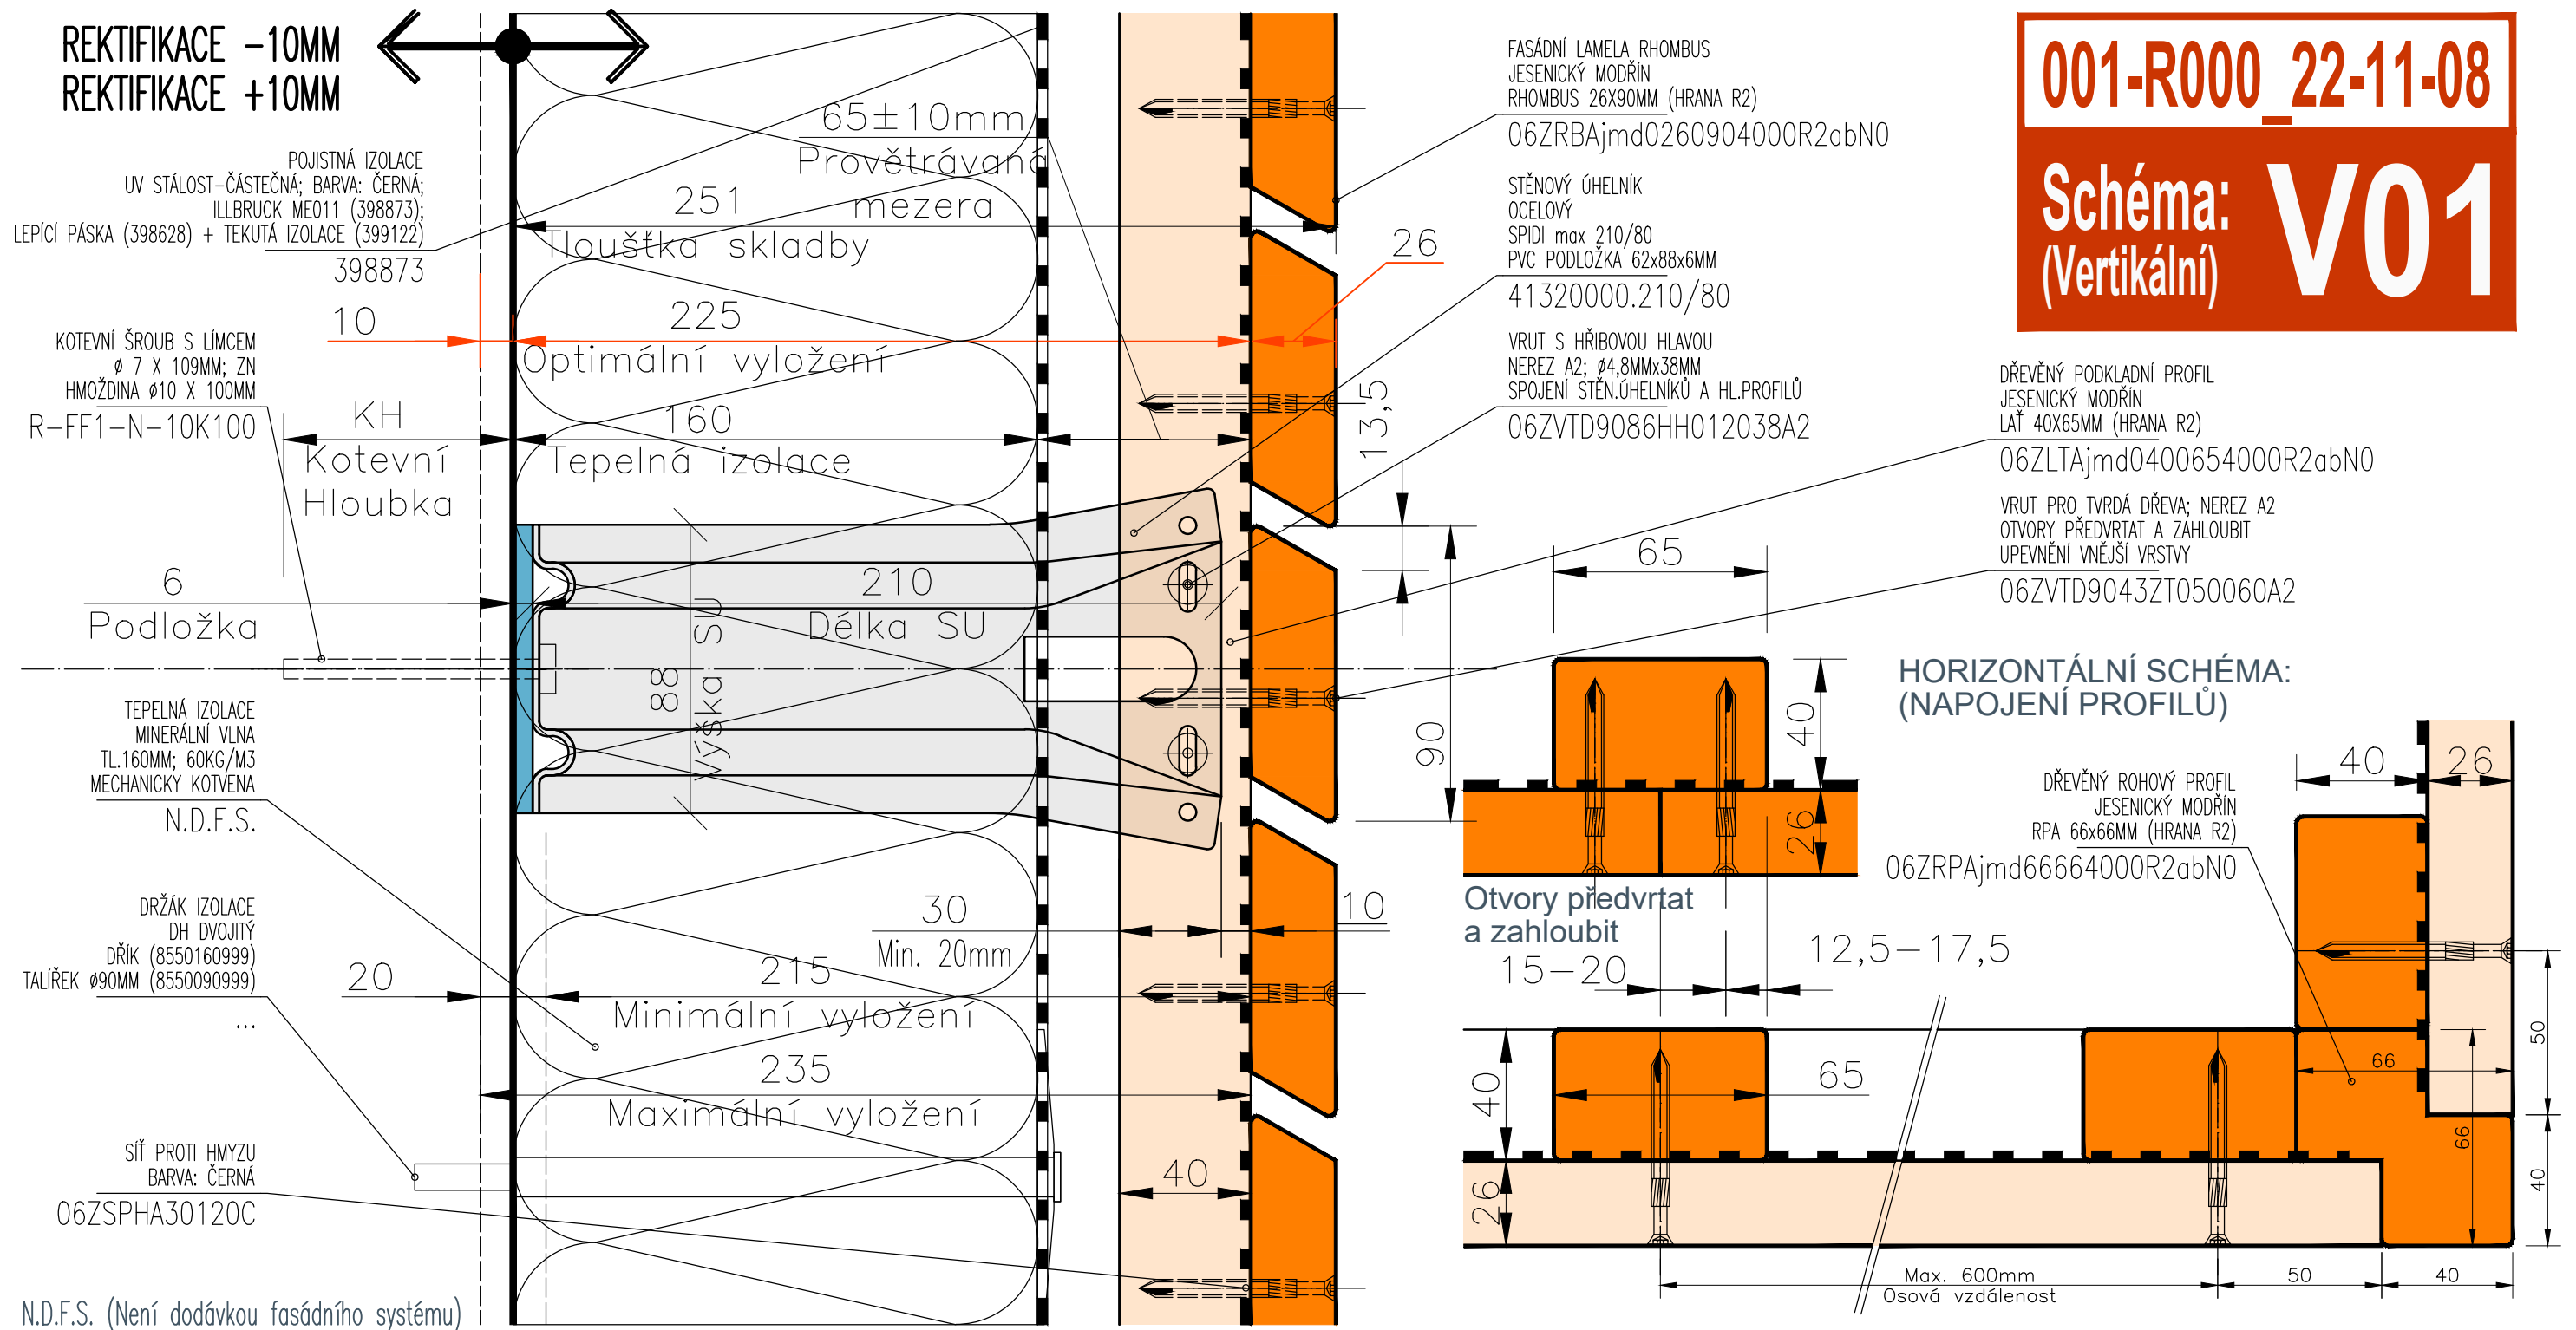

**001-R000\_22-11-08**

**Schéma: V01**  
 (Vertikální)